


Pose de conduites de chauffage à distance Ch. du Verger-du-Château

Les travaux ont pour but de mettre en place des conduites de chauffage à distance pour le raccordement des bâtiments d'habitation

Durant toute la période du chantier, merci de se conformer aux signalisations et restrictions qui seront mises en place et de respecter les indications qui pourraient être données par le personnel des entreprises.

Les services publics comme le ramassage des ordures pourront être perturbés. Des solutions seront mises en place ponctuellement et les intéressés avertis personnellement.
L'accès aux riverains sera toujours garanti.

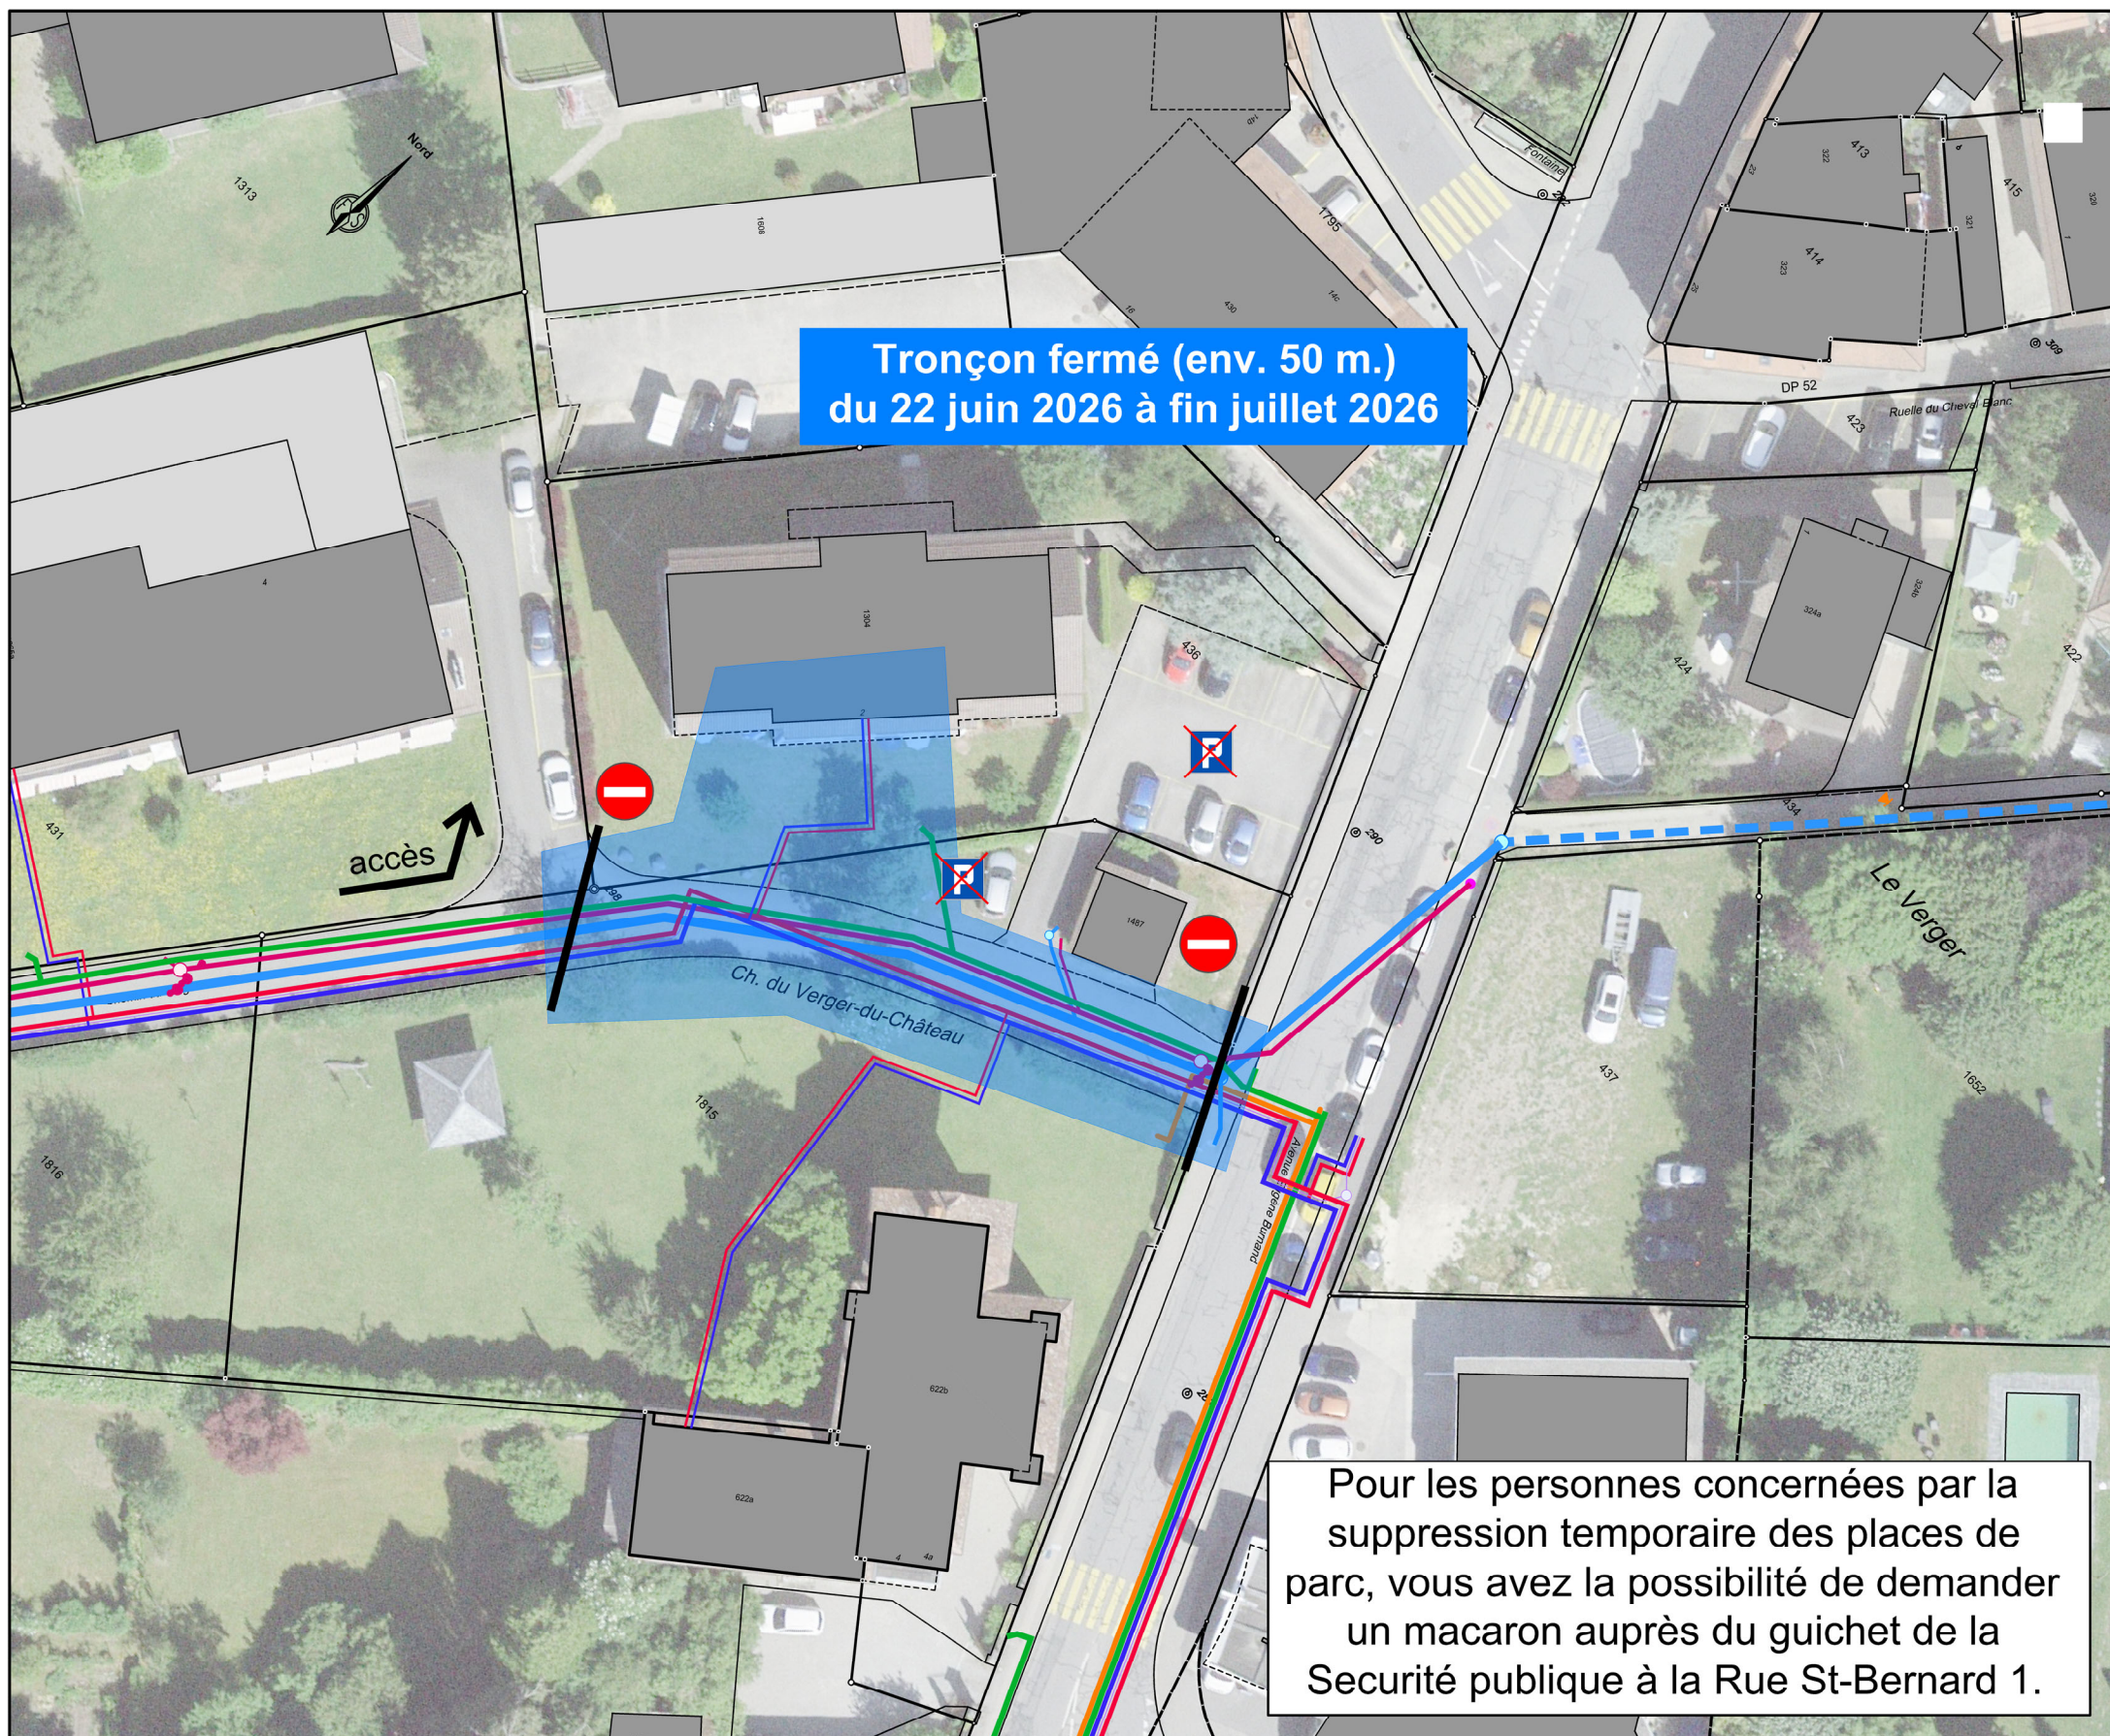

Maître d'ouvrage

MOUDON Energies

Direction des travaux

NPPR INGÉNIEURS ET GÉOMÈTRES SA
NICOD - PERRIN - PARISOD - REY
Ch. Château-Sec 6 / CP 63 1510 Moudon
Tél. 021 905 15 88 moudon@nppr.ch

ROMANDE ÉNERGIE

Construction

CAMANDONA

Direction des travaux : M. Pau Martí
021 905 15 88